RS–V1

3 PEN/NPE ~ 50Hz, 400V/TN–C–S

Pokračování na v.č. 07.1

Pokračování na v.č. 07.3

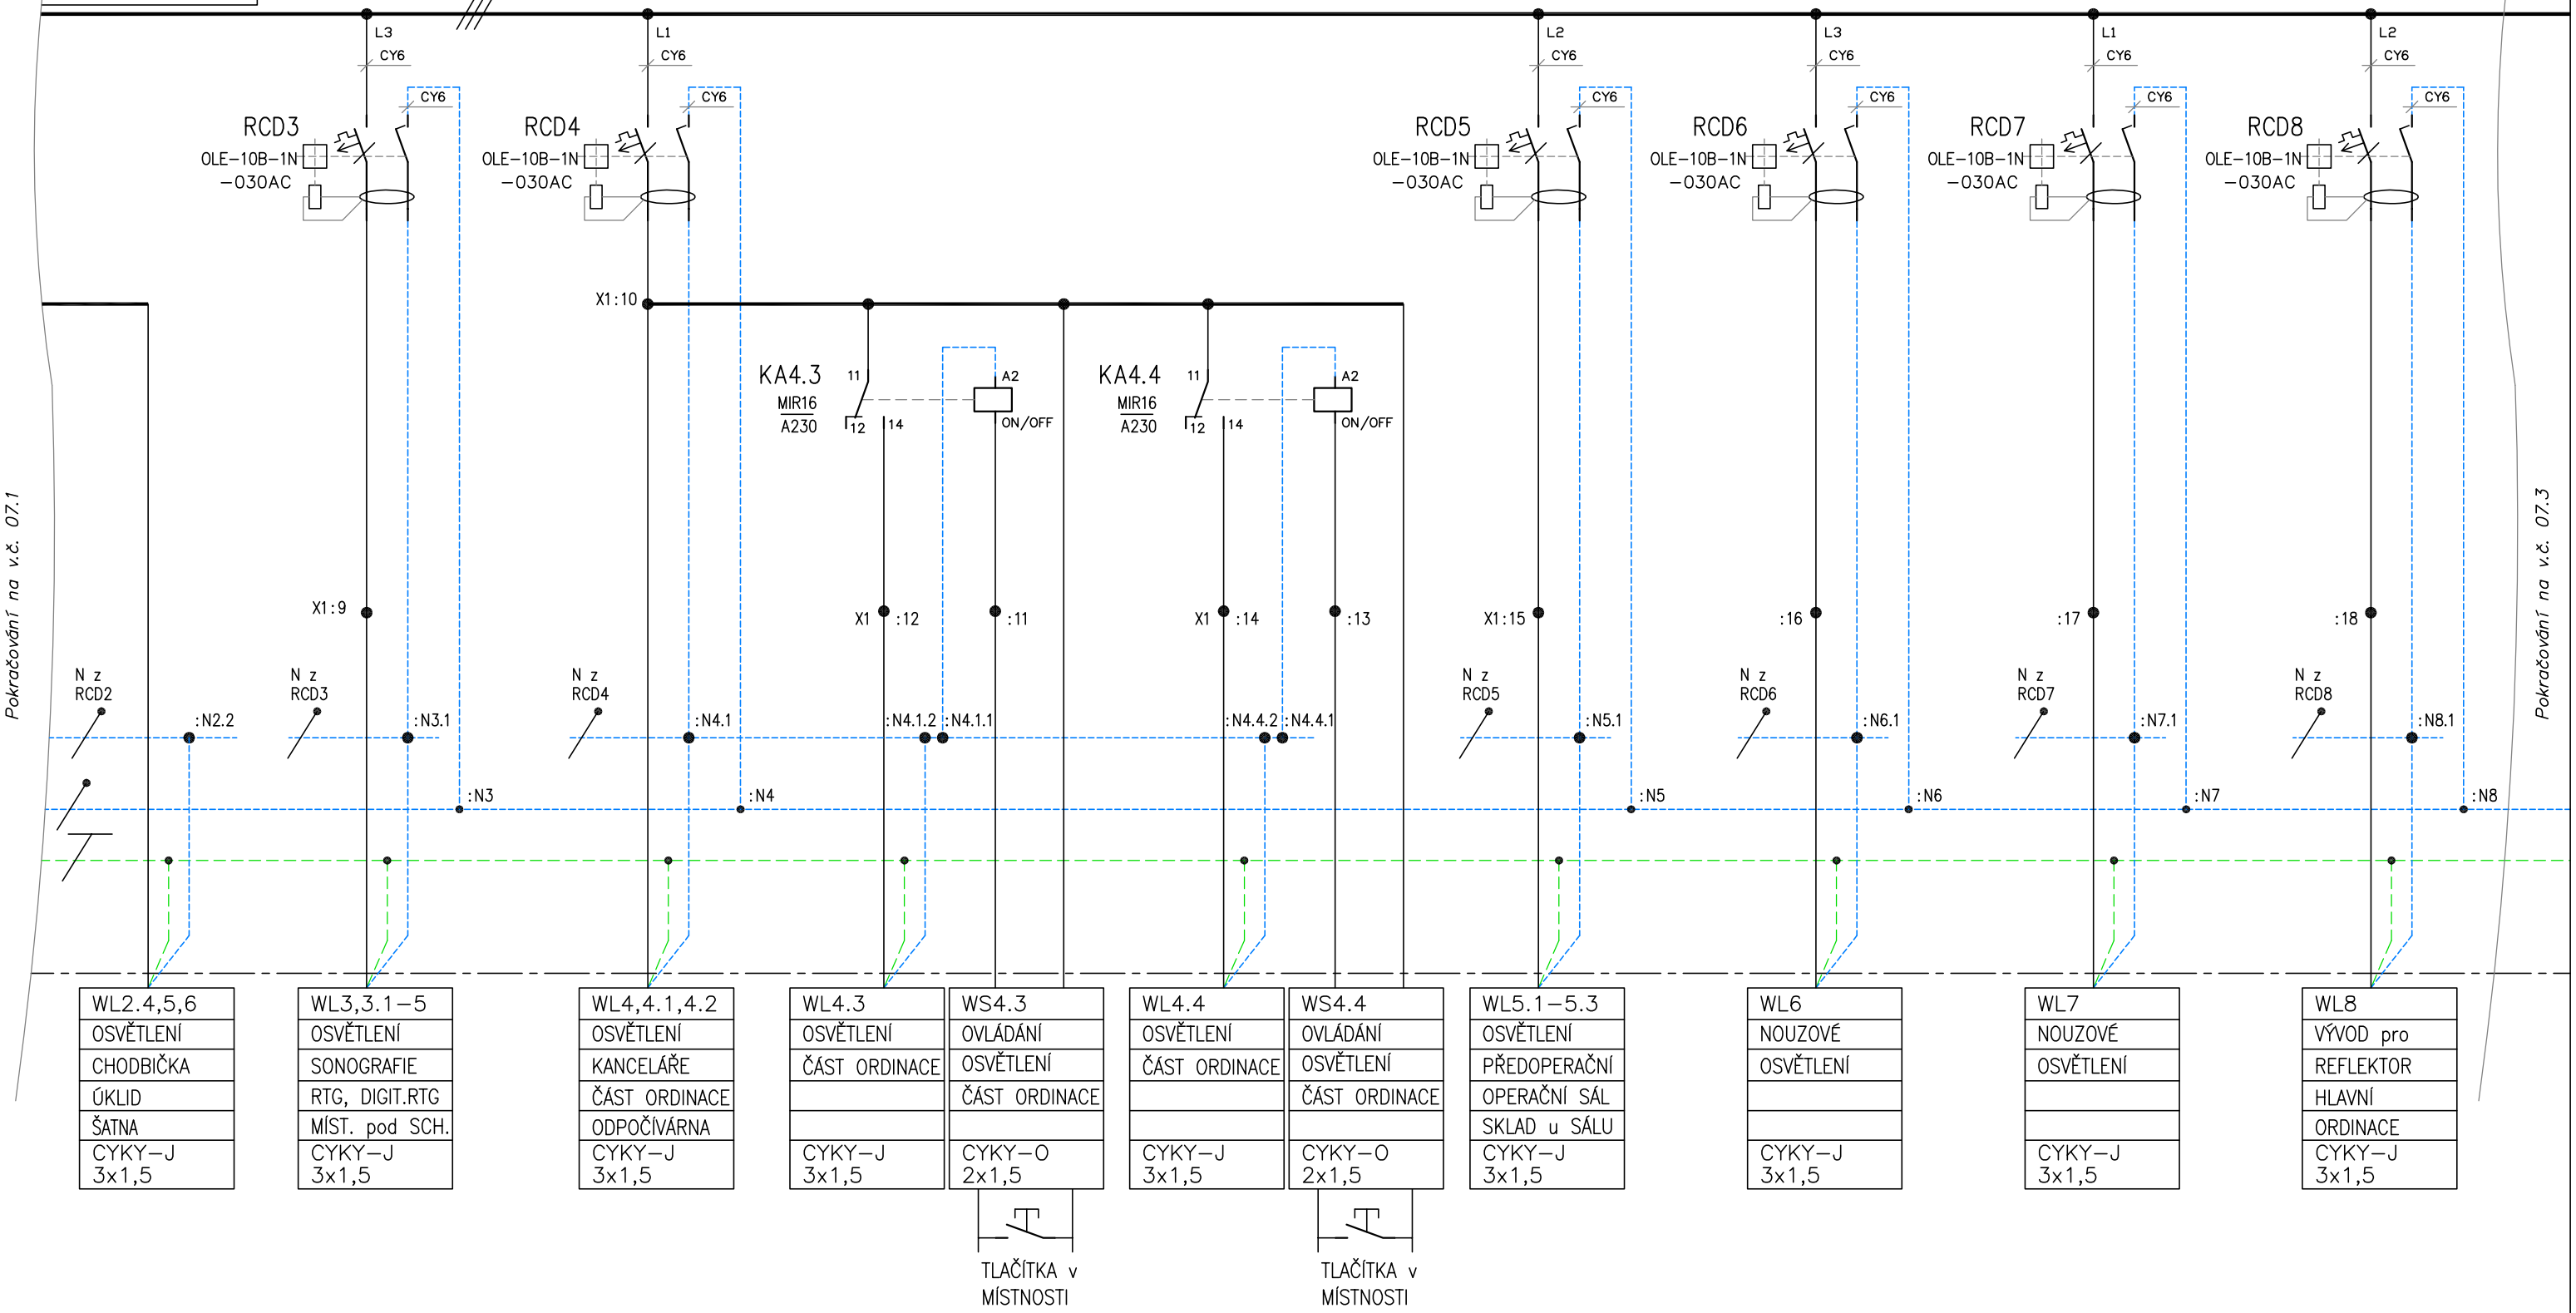

Zpracovatel:
Designer:

ELIN Servis

ELIN Servis s.r.o., Hornická 3212/64, 702 00 Ostrava

Objednatel/Client:
Krajská veterinární správa Státní veterinární správy pro Moravskoslezský kraj
Na obvodu 51, 703 00 Ostrava Vítkovice

Revize	Datum/Date	Popis změny/Change description	Milan Šimečka	Miroslav Mězeš	Martin Krahulec
			Manager projektu	Vypracoval/Issued by	Kontroloval/Checked by

Název/Title REKONSTRUKCE ELEKTROINSTALACE OBJEKTU

Schéma rozvaděče RS–V1

Investor/Client	KVS SVS pro Moravskoslezský kraj	Formát/Format	A3 (2 x A4)
Místo stavby/Plant place	Na obvodu 51, 703 00 Ostrava Vítkovice	Datum/Date	02/2021
Část PD/Design part		Stupeň PD/Step	DPS
Díl PD/Division		Číslo zákazky/Ref. No.	EIS–04/02/2021

List/Sheet	Archivní číslo/Drawing No.	
1/1	EIS–02/2021–07.2	
Měřítko/Scale	Č.kopie/Copy No.	Č.výkr./Order No.
––		