


RS2

3 PEN/NPE ~ 50Hz, 400V/TN-C-S

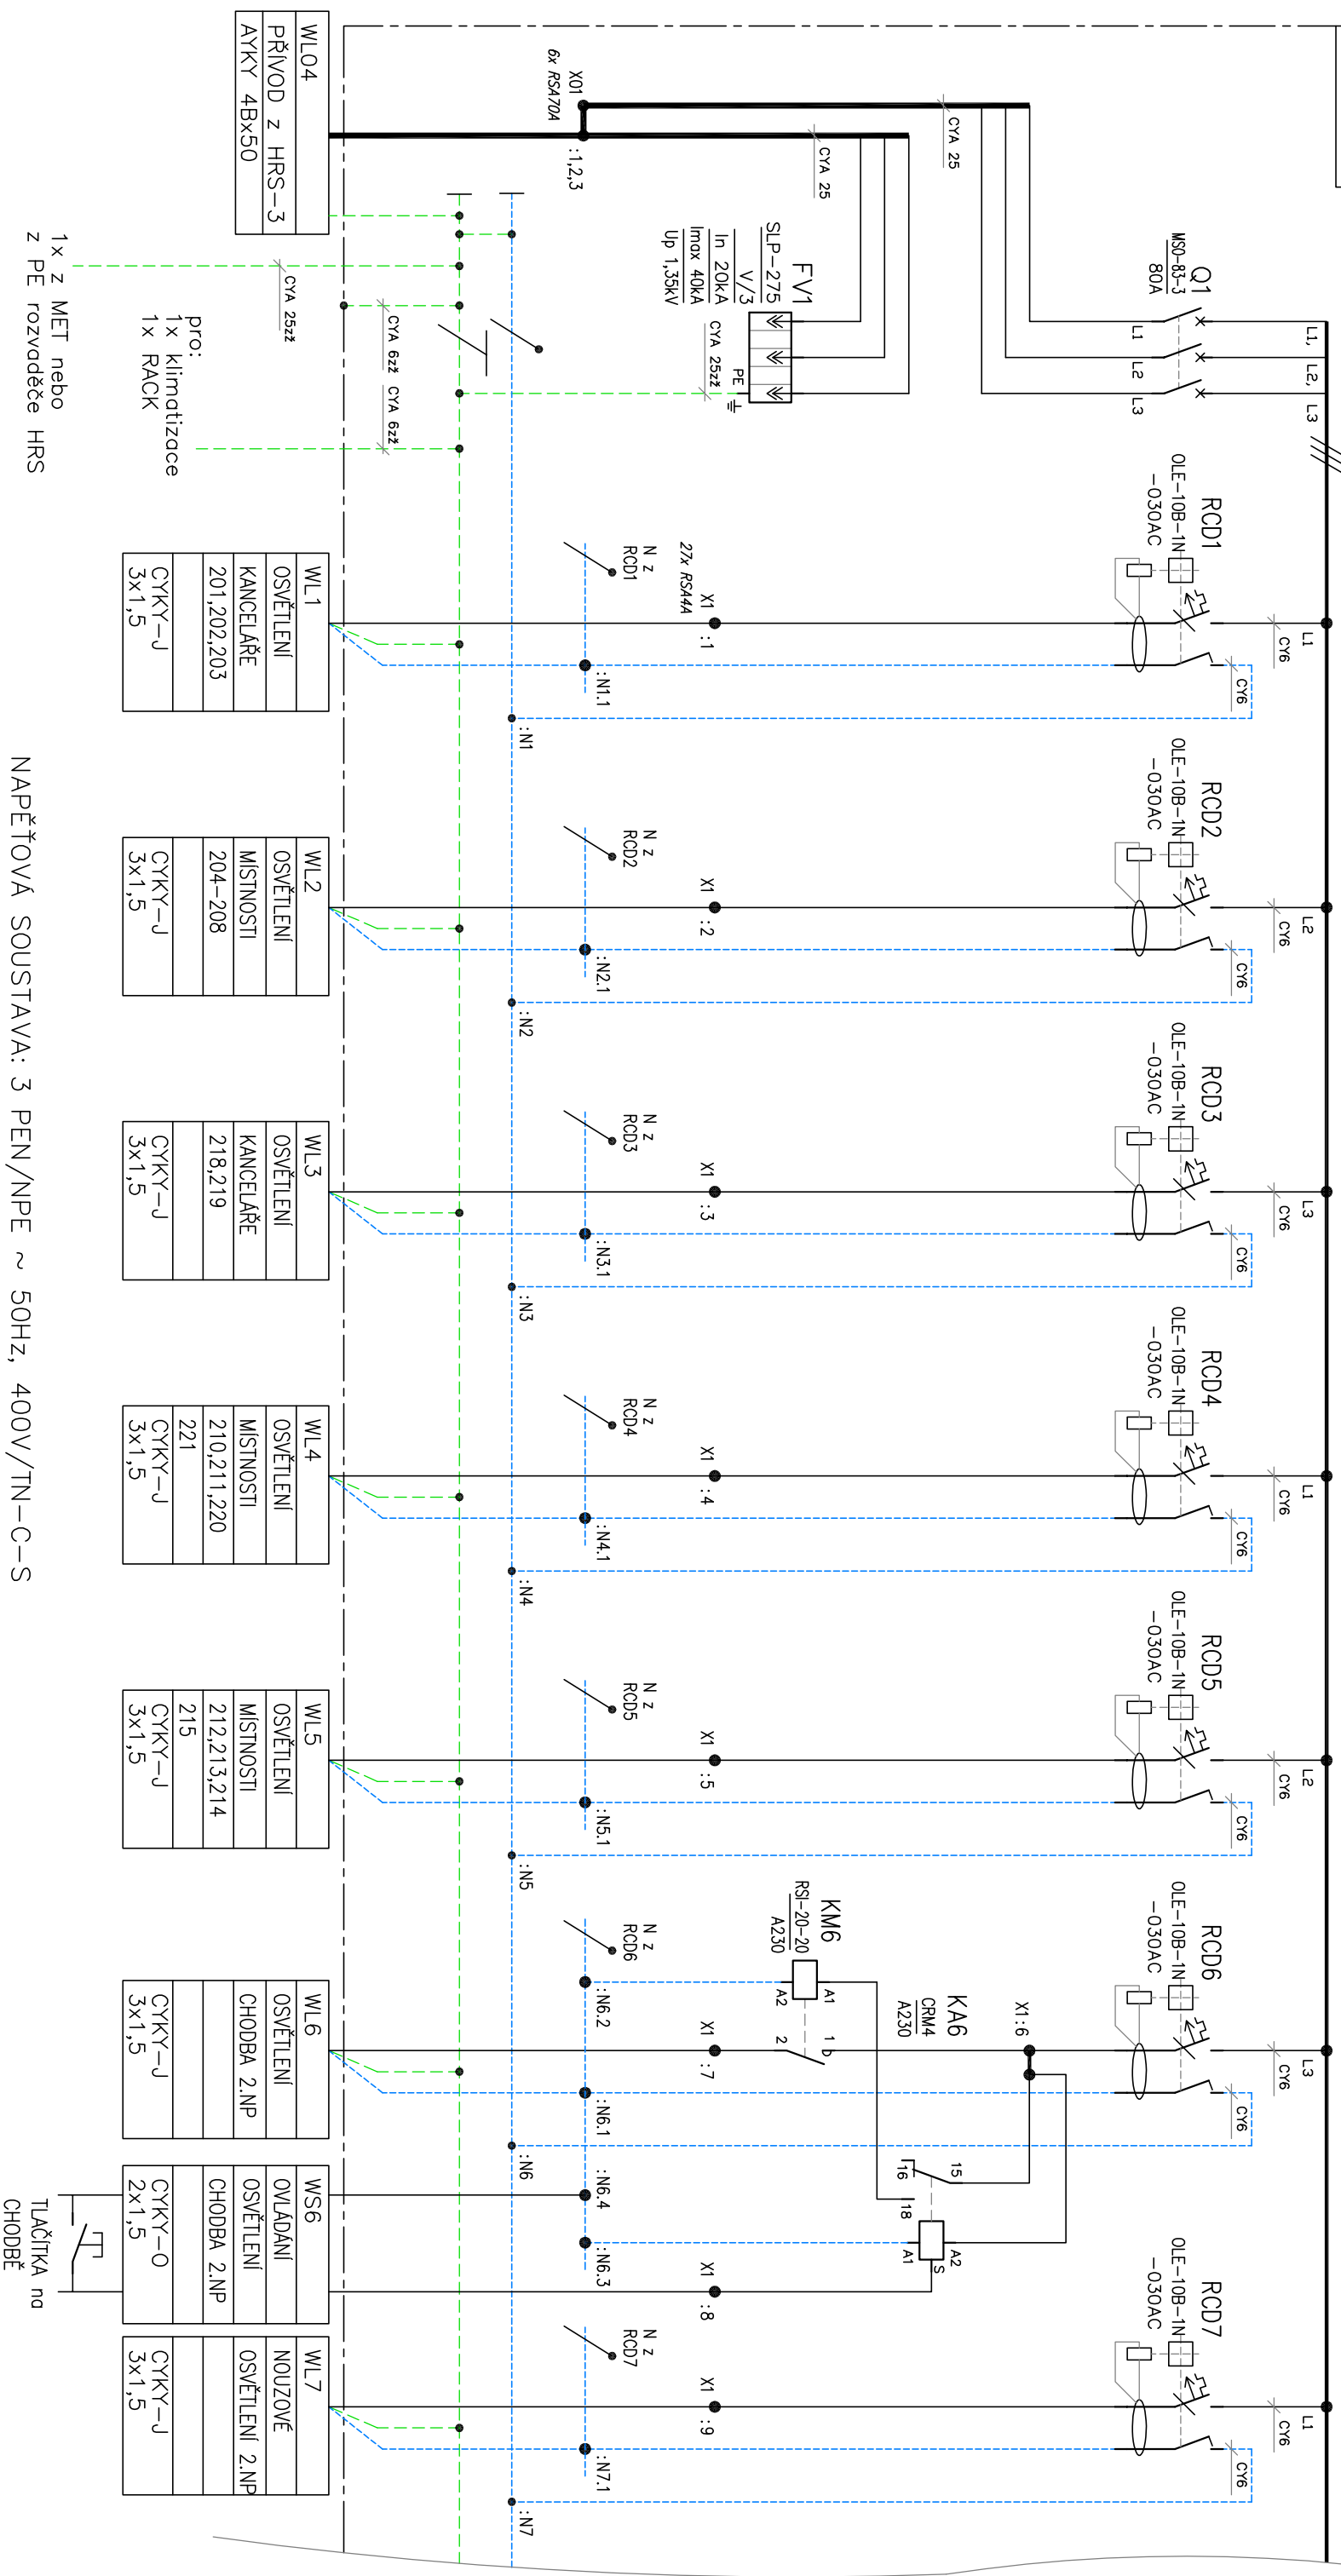

Pokračování na v.č. 09.2

NAPĚŤOVÁ SOUSTAVA: 3 PEN/NPE ~ 50Hz, 400V/TN-C-S

OCHRANA PŘED ÚRAZEM ELEKTRICKÝM PROUDEM

Ochranná opatření—automatické odpojení od zdroje

— ochrana základní: zajištěna izolací živých částí, kryty v souladu s přílohou A

— ochrana při poruše: zajištěna ochranným pospojováním a automatickým odpojením v případě poruchy v souladu s ČSN 33 2000-4-41 ed.3 čl.411.3

Zpracovatel:
Designér:


Objednatel/Client:

Krajská veterinární správa Státní veterinární správy pro Moravskoslezský kraj
Na obvodu 51, 703 00 Ostrava Vřtkovice

Název/Title REKONSTRUKCE ELEKTRONSTALACE OBJEKTU

Schéma rozvaděče RS2

ELIN Servis s.r.o., Hornická 3212/64, 702 00 Ostrava

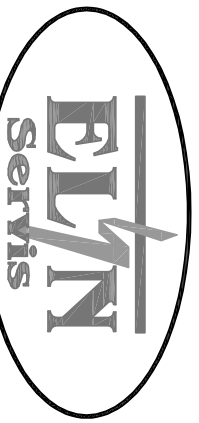

Revize	Datum/Date	Popis změny/Change description	Milan Šimečka	Miroslav Mězeš	Martin Kruhniček
Investor/Client	KVS SVS pro Moravskoslezský kraj	Formát/Formot	A3 (2 x A4)	Archivní číslo/Drawing No.	EIS-02/2021-09.1
Místo stavby/Plant place	Na obvodu 51, 703 00 Ostrava Vřtkovice	Datum/Date	02/2021	Měřítko/Scale	Č.kopie/Copy No.
Část PD/Design part		Stupeň PD/Step	DPS	Č. výkr./Order No.	
Díl PD/Division		Číslo zakázky/Ref. No.	EIS-04/02/2021		