


SCHÉMA SYSTÉMU CHLAZENÍ-2 (BEZ MĚŘÍTKA)

VENKOVNÍ JEDNOTKA - ZDROJ CHLADU , SCOP: 3,68
 JMEN. CHLADÍČÍ VÝKON 33,5 kW, CHLADIVO R-410A,
 U=3x400 V, P jmen.=10,31 kW, JIŠTĚNÍ 3x25 A, HMOTNOST 227 kg
 HLADINA AKUST. TLAKU PŘI CHLAZENÍ 59 dB(A)

OCELOVOU STOLUČKU PRO UMÍSTĚNÍ KONDENZAČNÍ JEDNOTKY
 OPŘÍT O STŘECHU A KOTVIT DO OBVODOVÉ STĚNY
 DODÁVKU A MONTÁŽ ZAJISTI DODAVATEL KLIMATIZACE

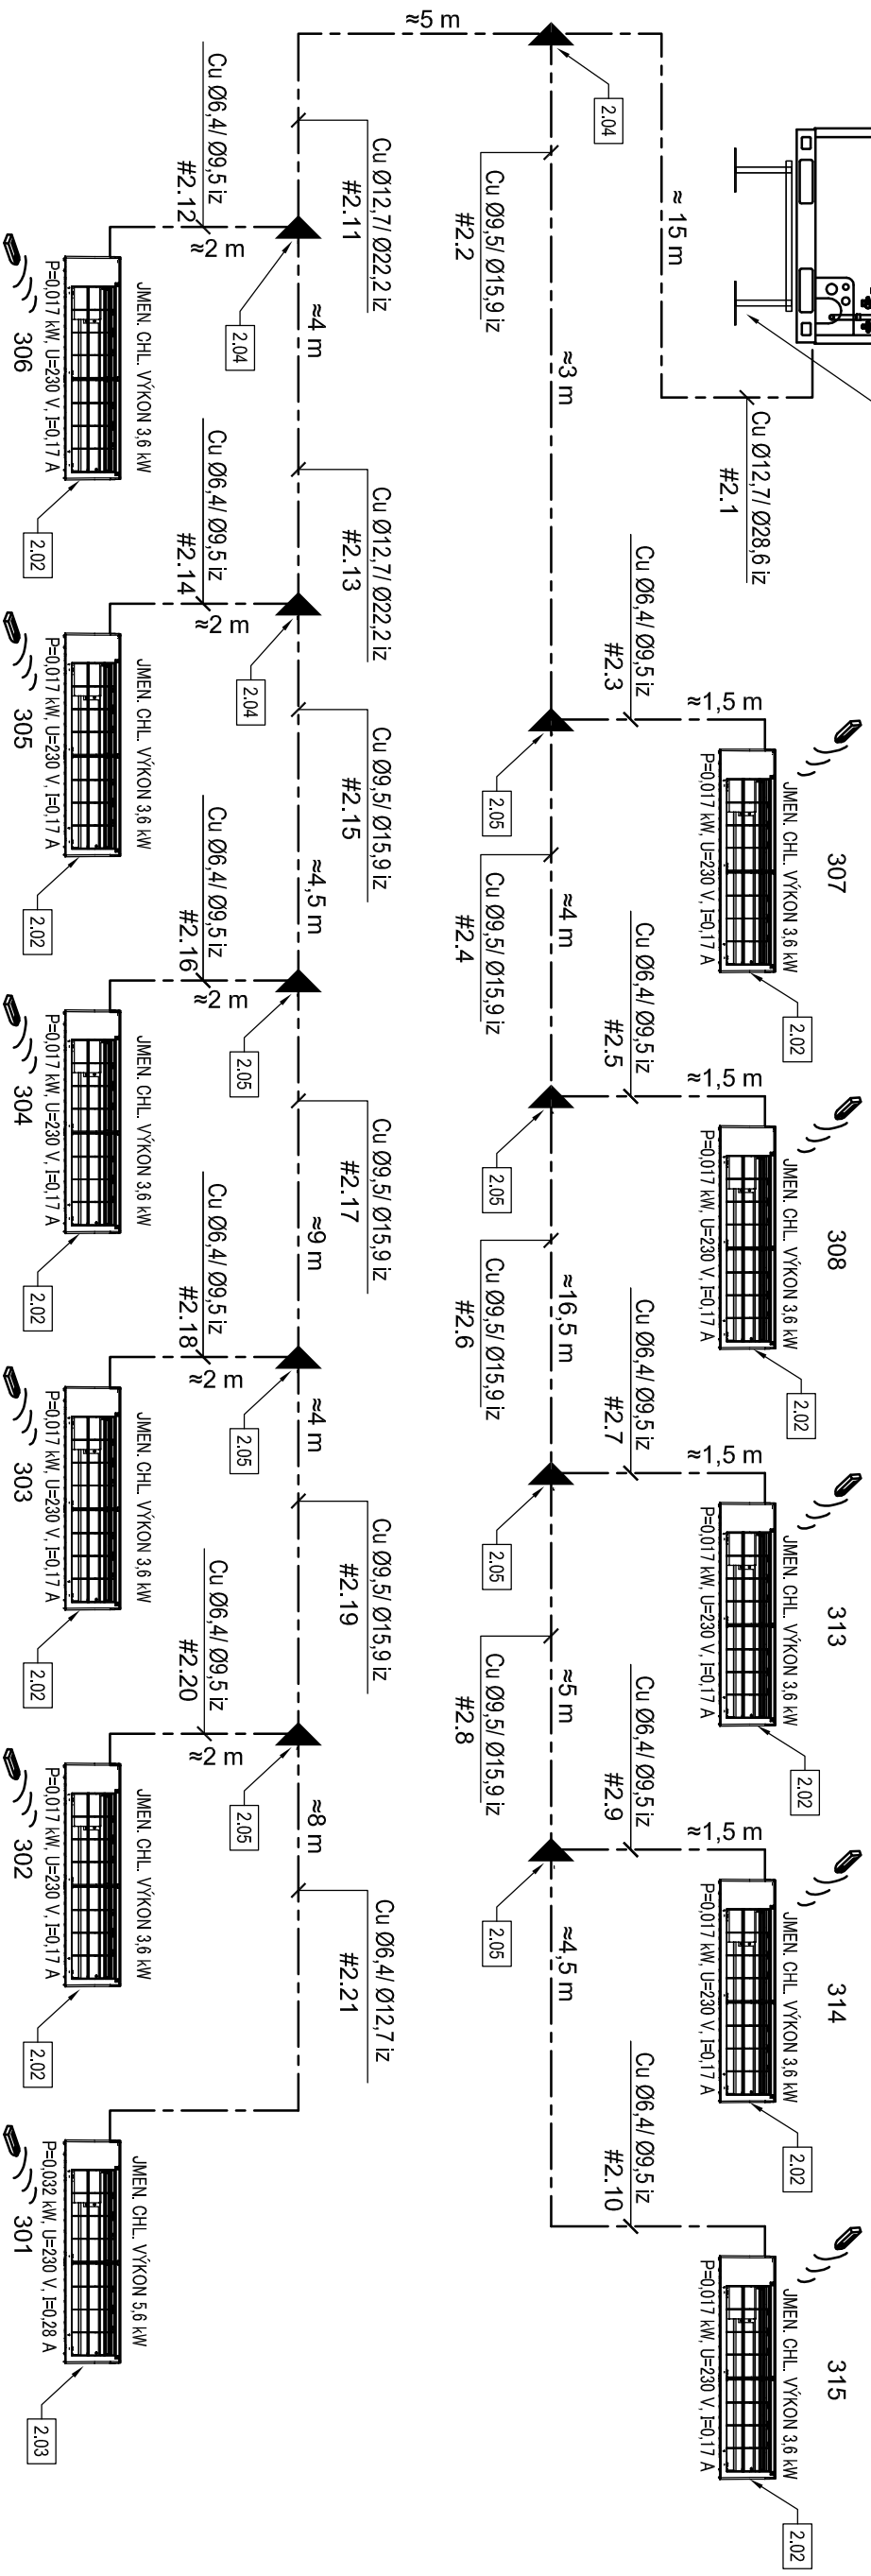

LEGENDA:

- ▲ 2-CESTNÝ ROZBOČOVAČ
- MĚDĚNÉ POTRUBÍ CHLADIVA A PAR CHLADIVA
- - - - - S IZOLACÍ PRO CHLADIVOVÉ SYSTÉMY
- ☎ INFRAVLADAČ

POZNÁMKY:

- OK-ODVOD KONDENZÁTU - SOUČÁST MONTÁŽE KLIMATIZACE
- PROSTUPY OBVODOVOU STĚNOU - SOUČÁST MONTÁŽE KLIMATIZACE
- PROSTUPY VNITŘNÍMI STĚNAMI PRO VEDENÍ POTRUBÍ SYSTÉMU CHLAZENÍ - SOUČÁST MONTÁŽE KLIMATIZACE
- VEDENÍ POTRUBÍ PŘÍZPŮSOBIT STAVEBNÍMU STAVU OBJEKTU A OSTATNÍM TECHNICKÝM A TECHNOLOGICKÝM ZARÍZENÍM OBJEKTU
- UZEMNĚNÍ ZARÍZENÍ KLIMATIZACE DLE PLATNÝCH ČSN, POSPOJOVÁNÍ NA SOUSTAVU - SOUČÁST DODÁVKY A MONTÁŽE KLIMATIZACE
- PŘEDMĚTEM TĚTO PROJEKTOVÉ DOKUMENTACE A ROZPOČTU NENÍ NÁPOJENÍ NA SILOVOU ELEKTROINSTALACI, POPŘÍPADĚ SLABOPROUDOU KABELAŽ. TOTO MUSÍ BÝT ŘEŠENO INVESTOREM.

Zodp. projektant:	ING. PETR MADRÝ <i>Madrý</i>	Ing. Petr Madrý 703 00 Ostrava, V. Vlasákové 4 e-mail: pmadrý@seznam.cz	Číslo výkresu: KL 5
Investor:	KRAJSKÁ VETERINÁRNÍ SPRÁVA PRO MORAVSKOSLEZSKÝ KRAJ		
Stavba:	KLIMATIZACE V BUDOVĚ SVS OSTRAVA - VÍTKOVICE, UL. NA OBVODU 51	Datum: 2/2021 Účel: DSP + DPS	
OCHLAZOVÁNÍ MÍSTNOSTÍ		Zakázkové číslo: 01P21 Část PD: -	
VEDENÍ POTRUBÍ CHLADIVA A PAR CHLADIVA		Měřitko: -	
Obsah výkresu: SCHÉMA ZAPOJENÍ CH-2		NENÍ	