


RS2

Pokračování na v.č. 09.2

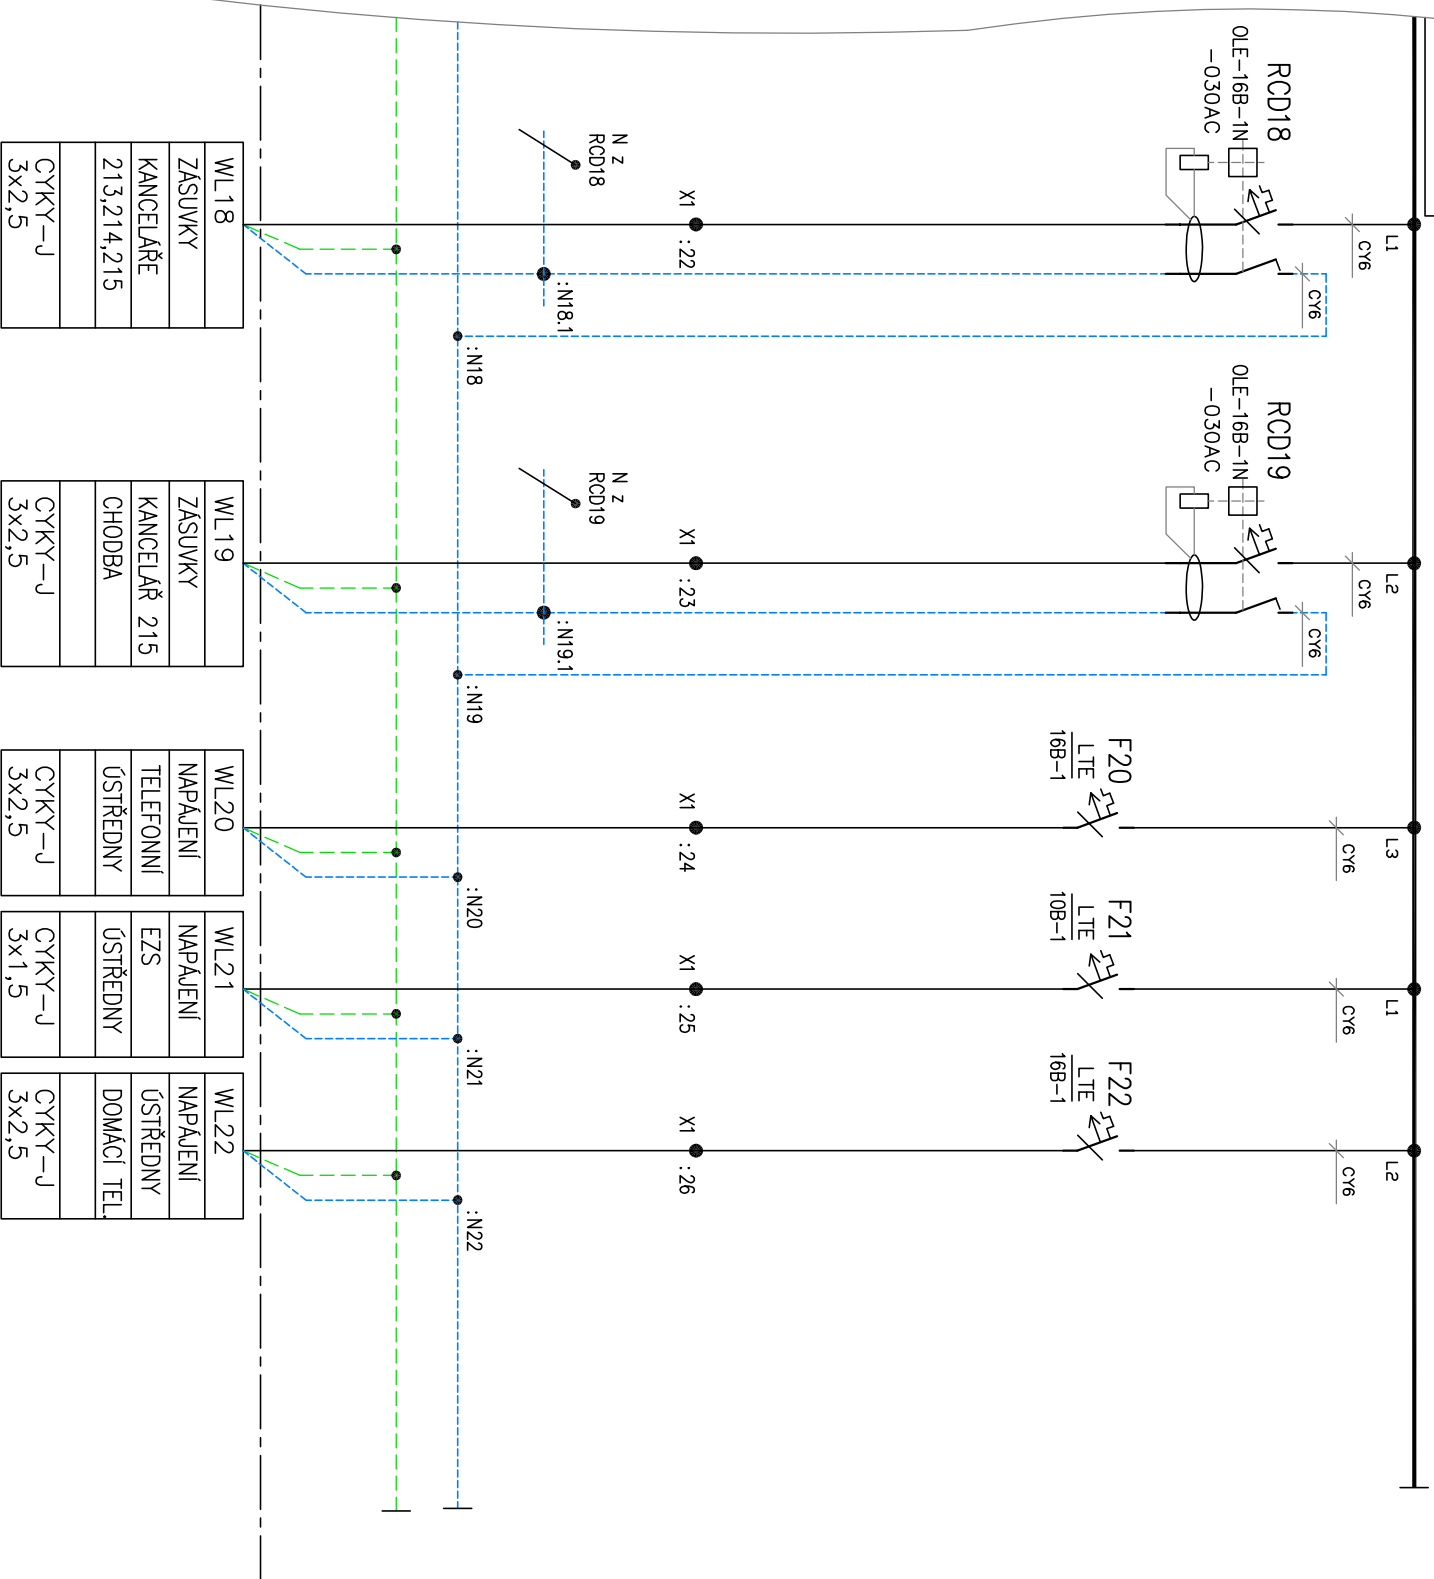

Zpracovatel:
Designér:



ELIN Servis s.r.o., Hornická 3212/64, 702 00 Ostrava

Objednatel/Client:

Krajská veterinární správa Státní veterinární správy pro Moravskoslezský kraj
Na obvodu 51, 703 00 Ostrava Vřtkovice

Název/Title REKONSTRUKCE ELEKTRONINSTALACE OBJEKTU

Schéma rozvaděče RS2

Revize	Datum/Date	Popis změny/Change description	Milan Šimečka	Manager projektu	Miroslav Mézeš	Martin Krbhulec
Investor/Client	KVS SVS pro Moravskoslezský kraj	Formát/Formot	A3 (2 x A4)	List/Sheet	1/1	Archivní číslo/Drawing No.
Místo stavby/Plant place	Na obvodu 51, 703 00 Ostrava Vřtkovice	Datum/Date	02/2021	Číslo PD/Design part	DPS	EIS-02/2021-09.3
Část PD/Design part		Stupeň PD/Step		Číslo záznamy/Ref. No.	EIS-04/02/2021	Měřítko/Scale
Díl PD/Division						Č. výkř./Order No.