RS3

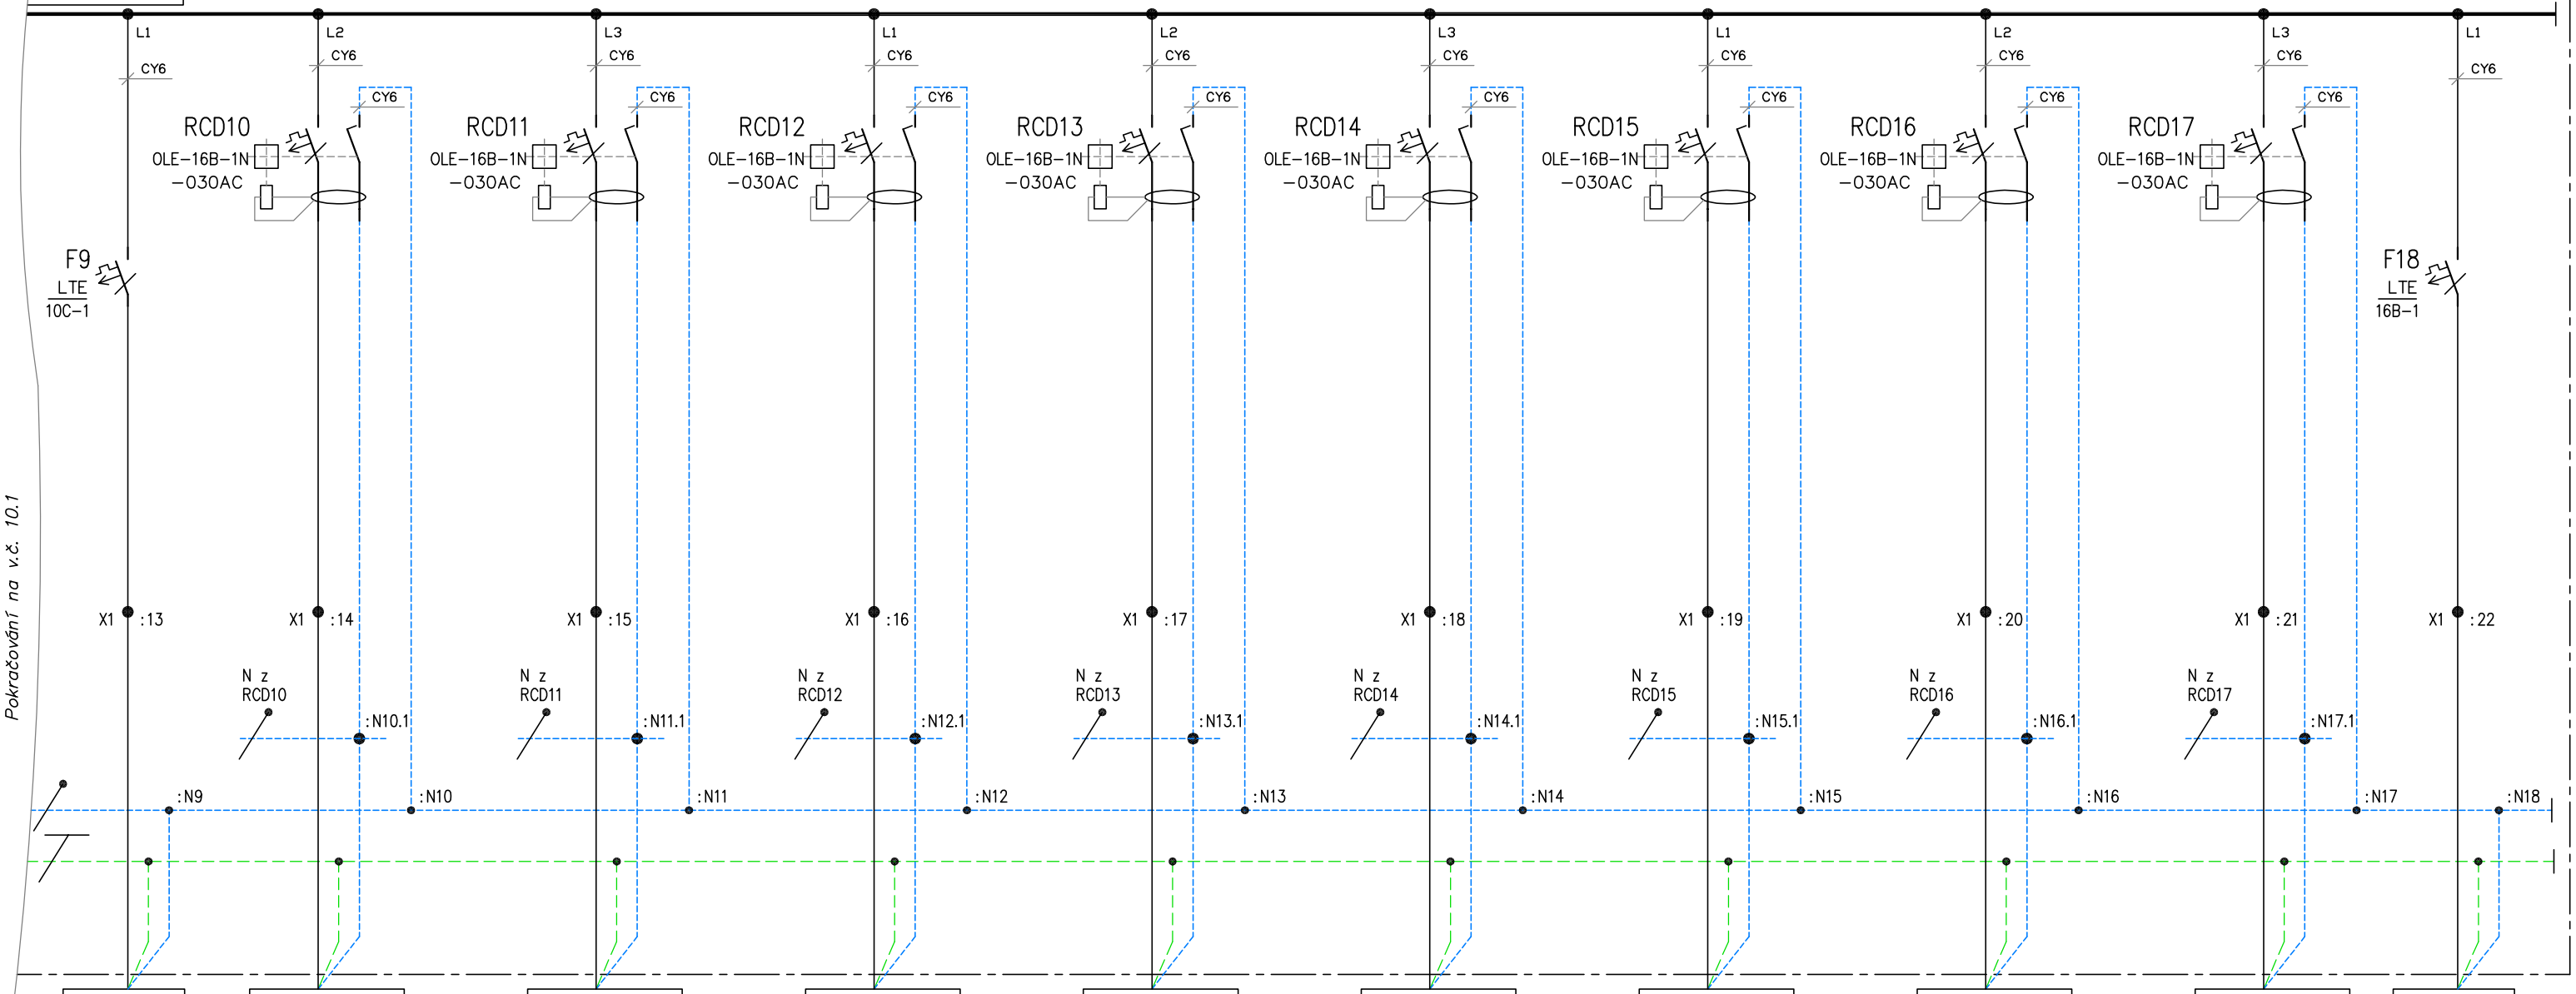

WL9	WL10	WL11	WL12	WL13	WL14	WL15	WL16	WL17	WL18
KLIMATIZAČNÍ	ZÁSUVKY	ZÁSUVKY	ZÁSUVKY	ZÁSUVKY	ZÁSUVKY	ZÁSUVKY	ZÁSUVKY	ZÁSUVKY	OSOUŠEČ
JEDNOTKY	KANCELÁŘE	KANCELÁŘE	KANCELÁŘE	KANCELÁŘE	CHODBA	KANCELÁŘE	KANCELÁŘE	KANCELÁŘ	RUKOU WC
VNITŘNÍ	301,302	303,304	305,306	307,308		309,312	313,314	315	
LEVÁ STR.									
CYKY-J 3x2,5	CYKY-J 3x2,5	CYKY-J 3x2,5	CYKY-J 3x2,5	CYKY-J 3x2,5	CYKY-J 3x2,5	CYKY-J 3x2,5	CYKY-J 3x2,5	CYKY-J 3x2,5	CYKY-J 3x2,5

Pokračování na v.č. 10.1

Zpracovatel:
Designer:

ELIN Servis s.r.o., Hornická 3212/64, 702 00 Ostrava

Objednatel/Client:
Krajská veterinární správa Státní veterinární správy pro Moravskoslezský kraj
Na obvodu 51, 703 00 Ostrava Vítkovice

Název/Title REKONSTRUKCE ELEKTROINSTALACE OBJEKTU

Schéma rozvaděče RS3

Revize	Datum/Date	Popis změny/Change description		Milan Šimečka	Miroslav Mézeš	Martin Krahulec
				Manager projektu	Vypracoval/Issued by	Kontroloval/Checked by
Investor/Client	KVS SVS pro Moravskoslezský kraj		Formát/Format	A3 (2 x A4)	List/Sheet 1/1	Archivní číslo/Drawing No. EIS-02/2021-10.2
Místo stavby/Plant place	Na obvodu 51, 703 00 Ostrava Vítkovice		Datum/Date	02/2021		
Část PD/Design part			Stupeň PD/Step	DPS	Měřítko/Scale --	Č.kopie/Copy No. / Č.výkr./Order No.
Díl PD/Division			Číslo zákazky/Ref. No.	EIS-04/02/2021		