




PROSTOR POD VENKOVNÍM PŘEDLOŽENÝM SCHODIŠTĚM (1:20)

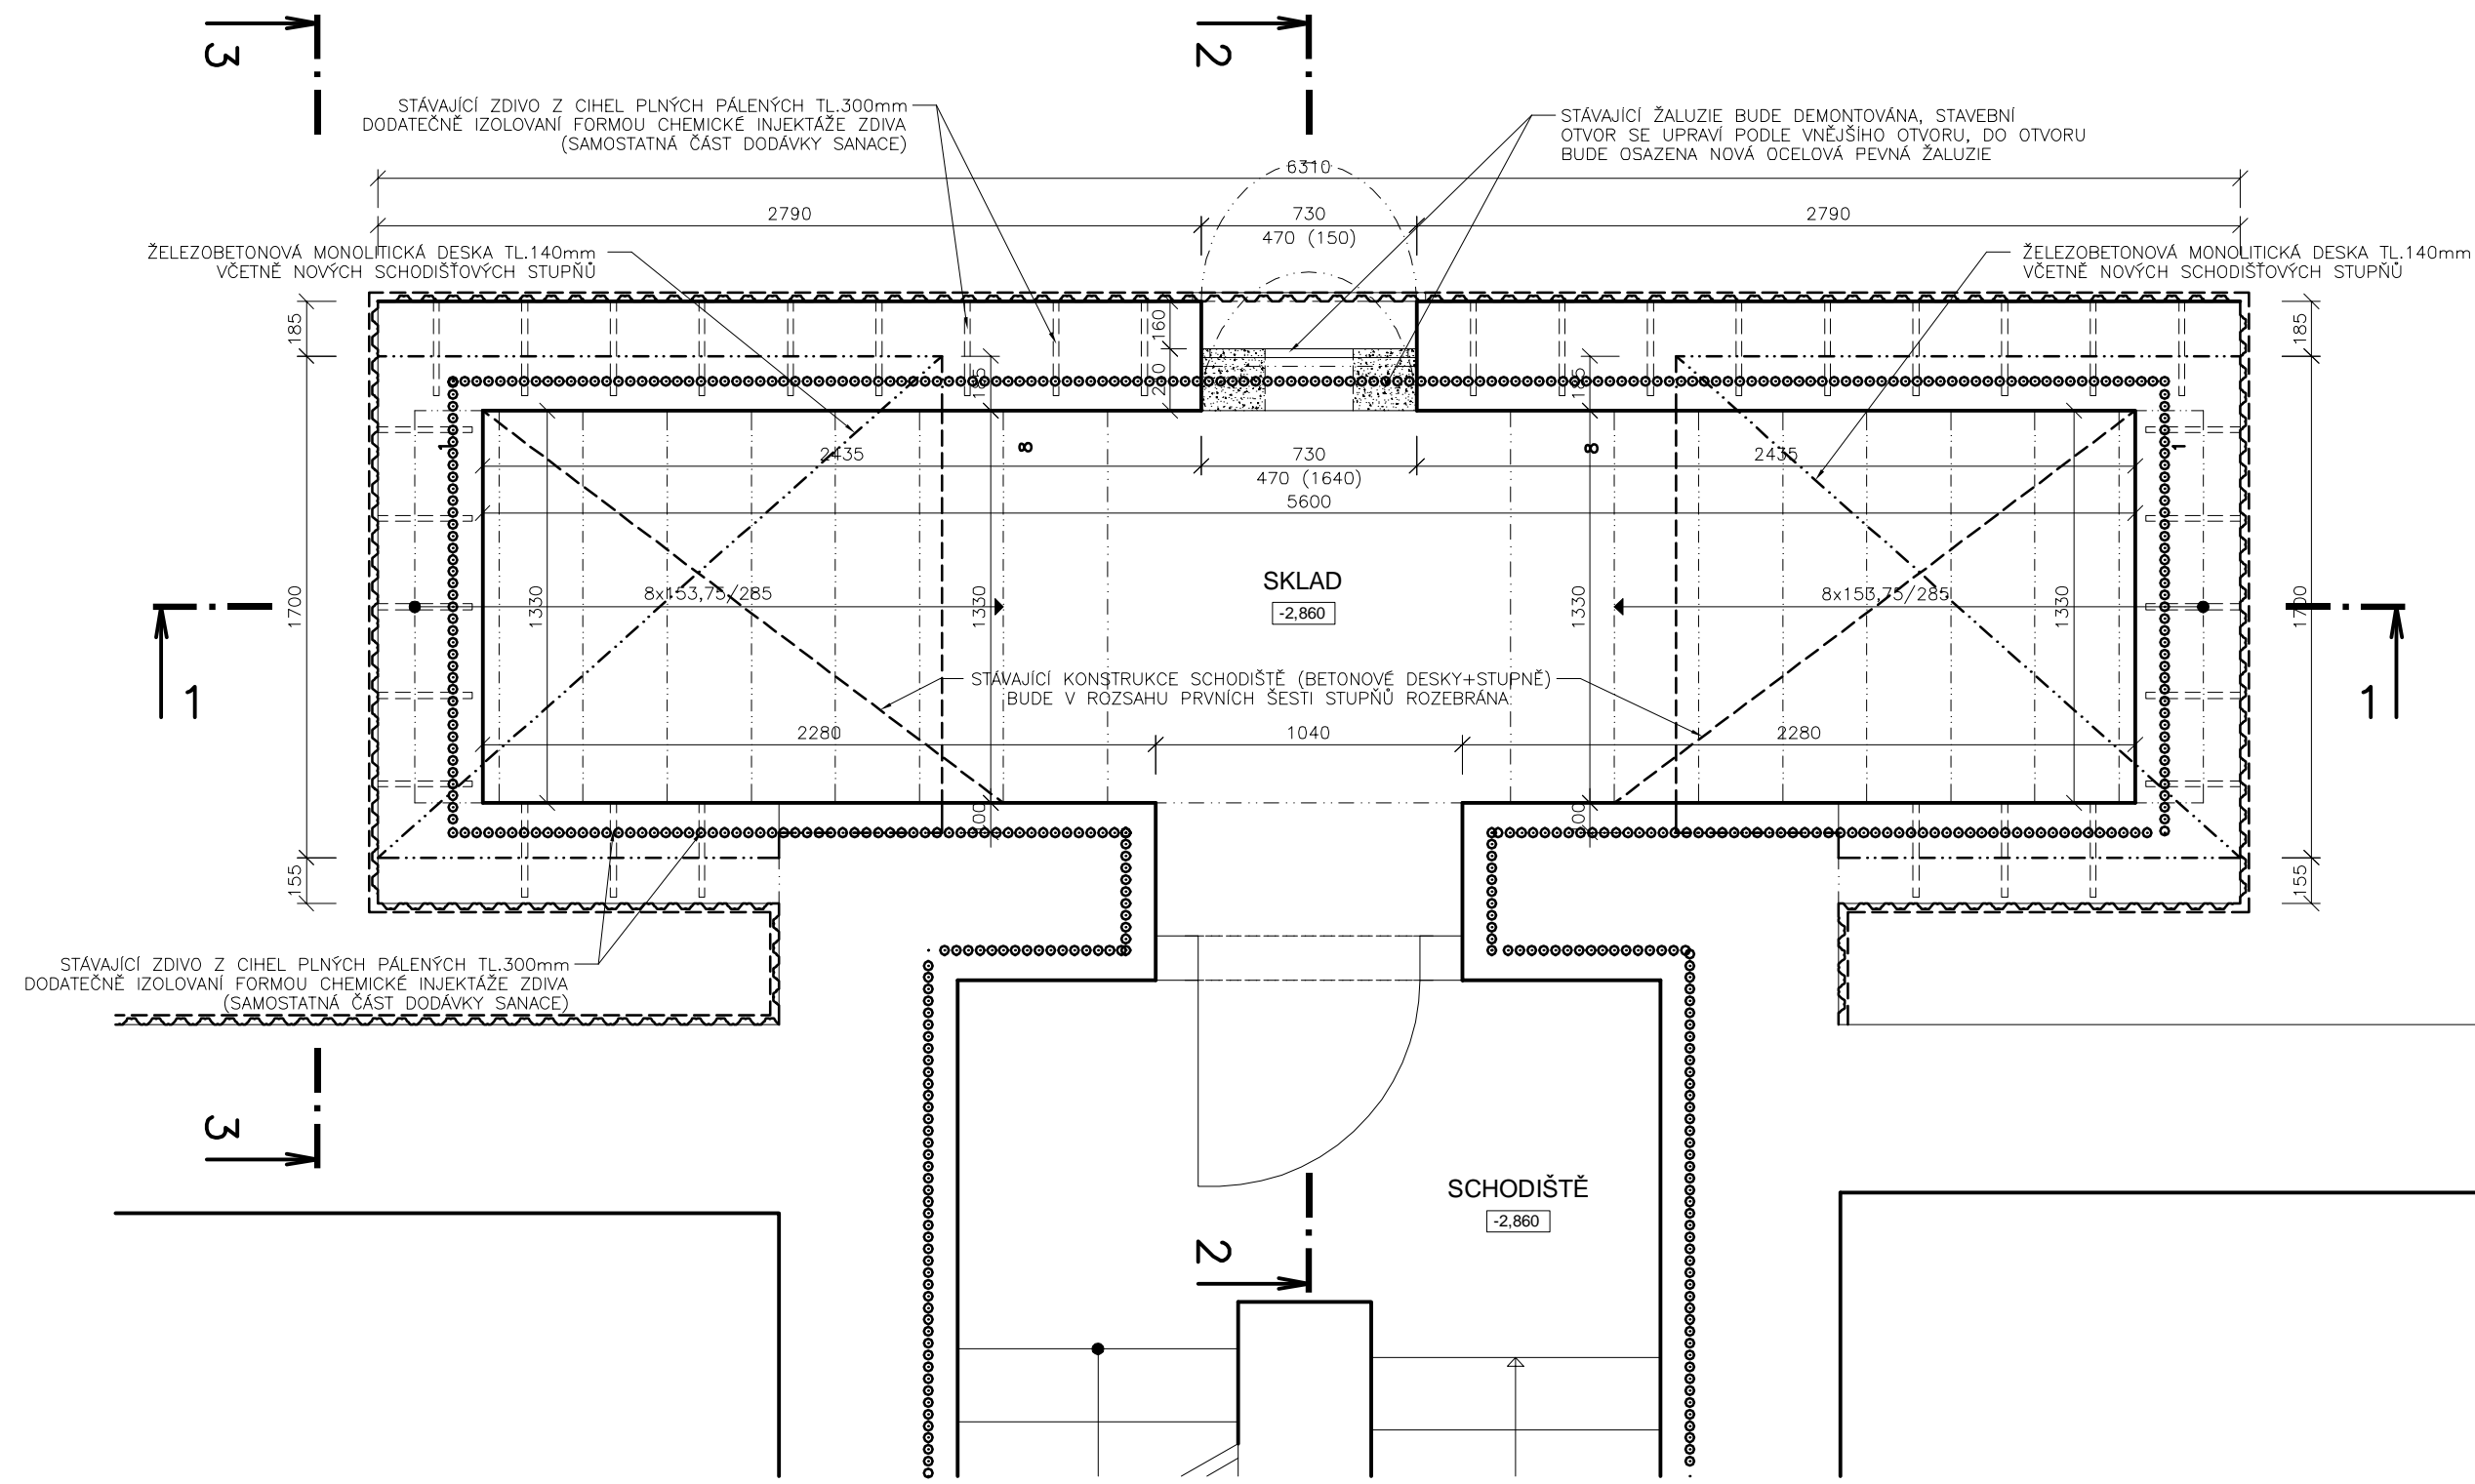

ŘEZ 2-2 (1:20)

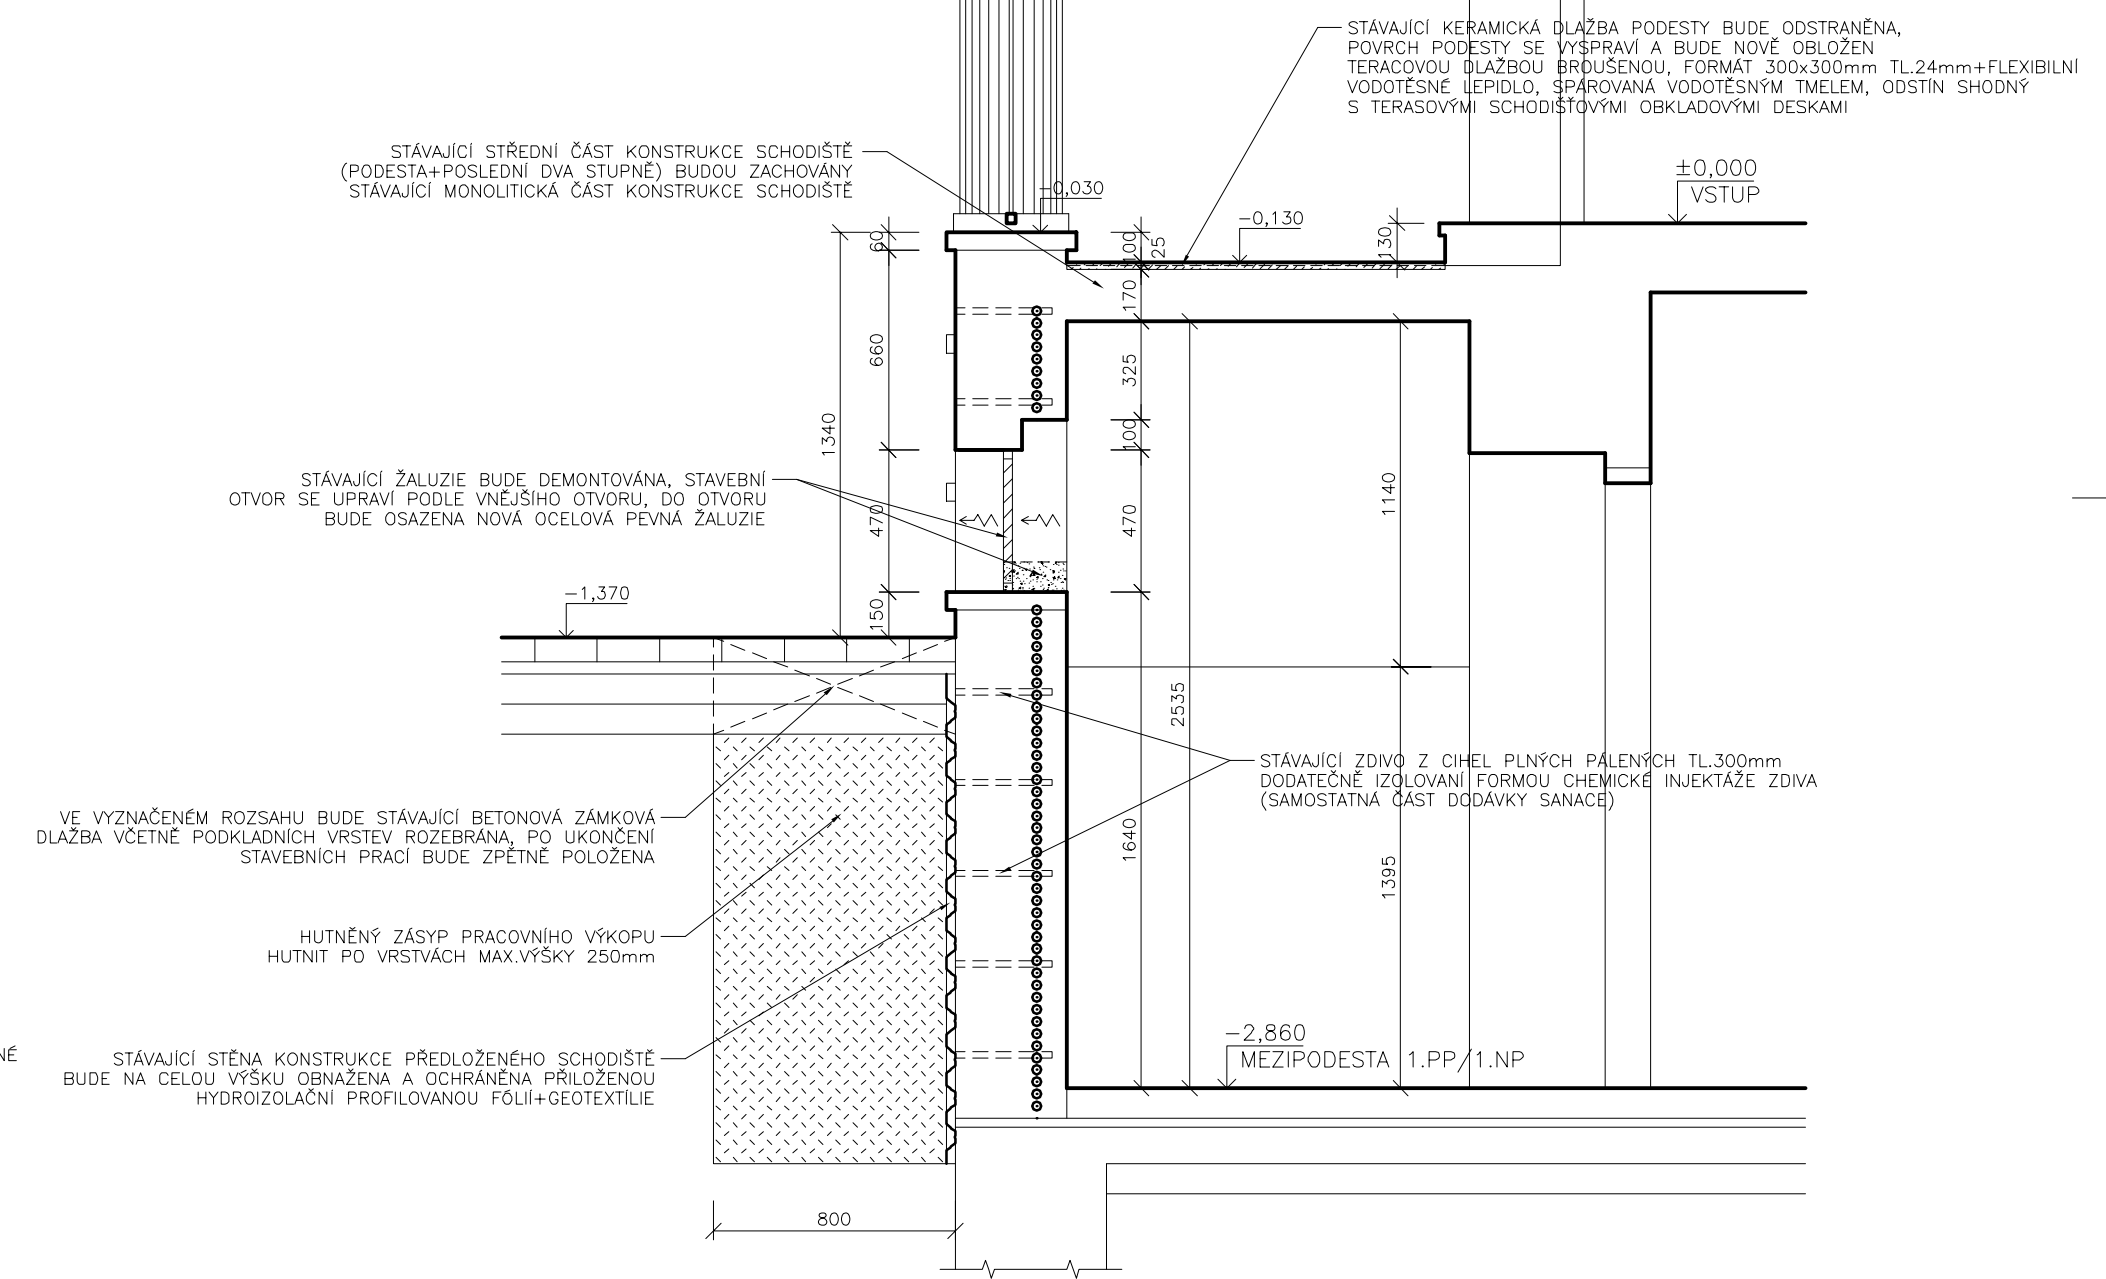


VENKOVNÍ PŘEDLOŽENÉ SCHODIŠTĚ PŘED HLAVNÍM VSTUPEM DO OBJEKTU (1:20)

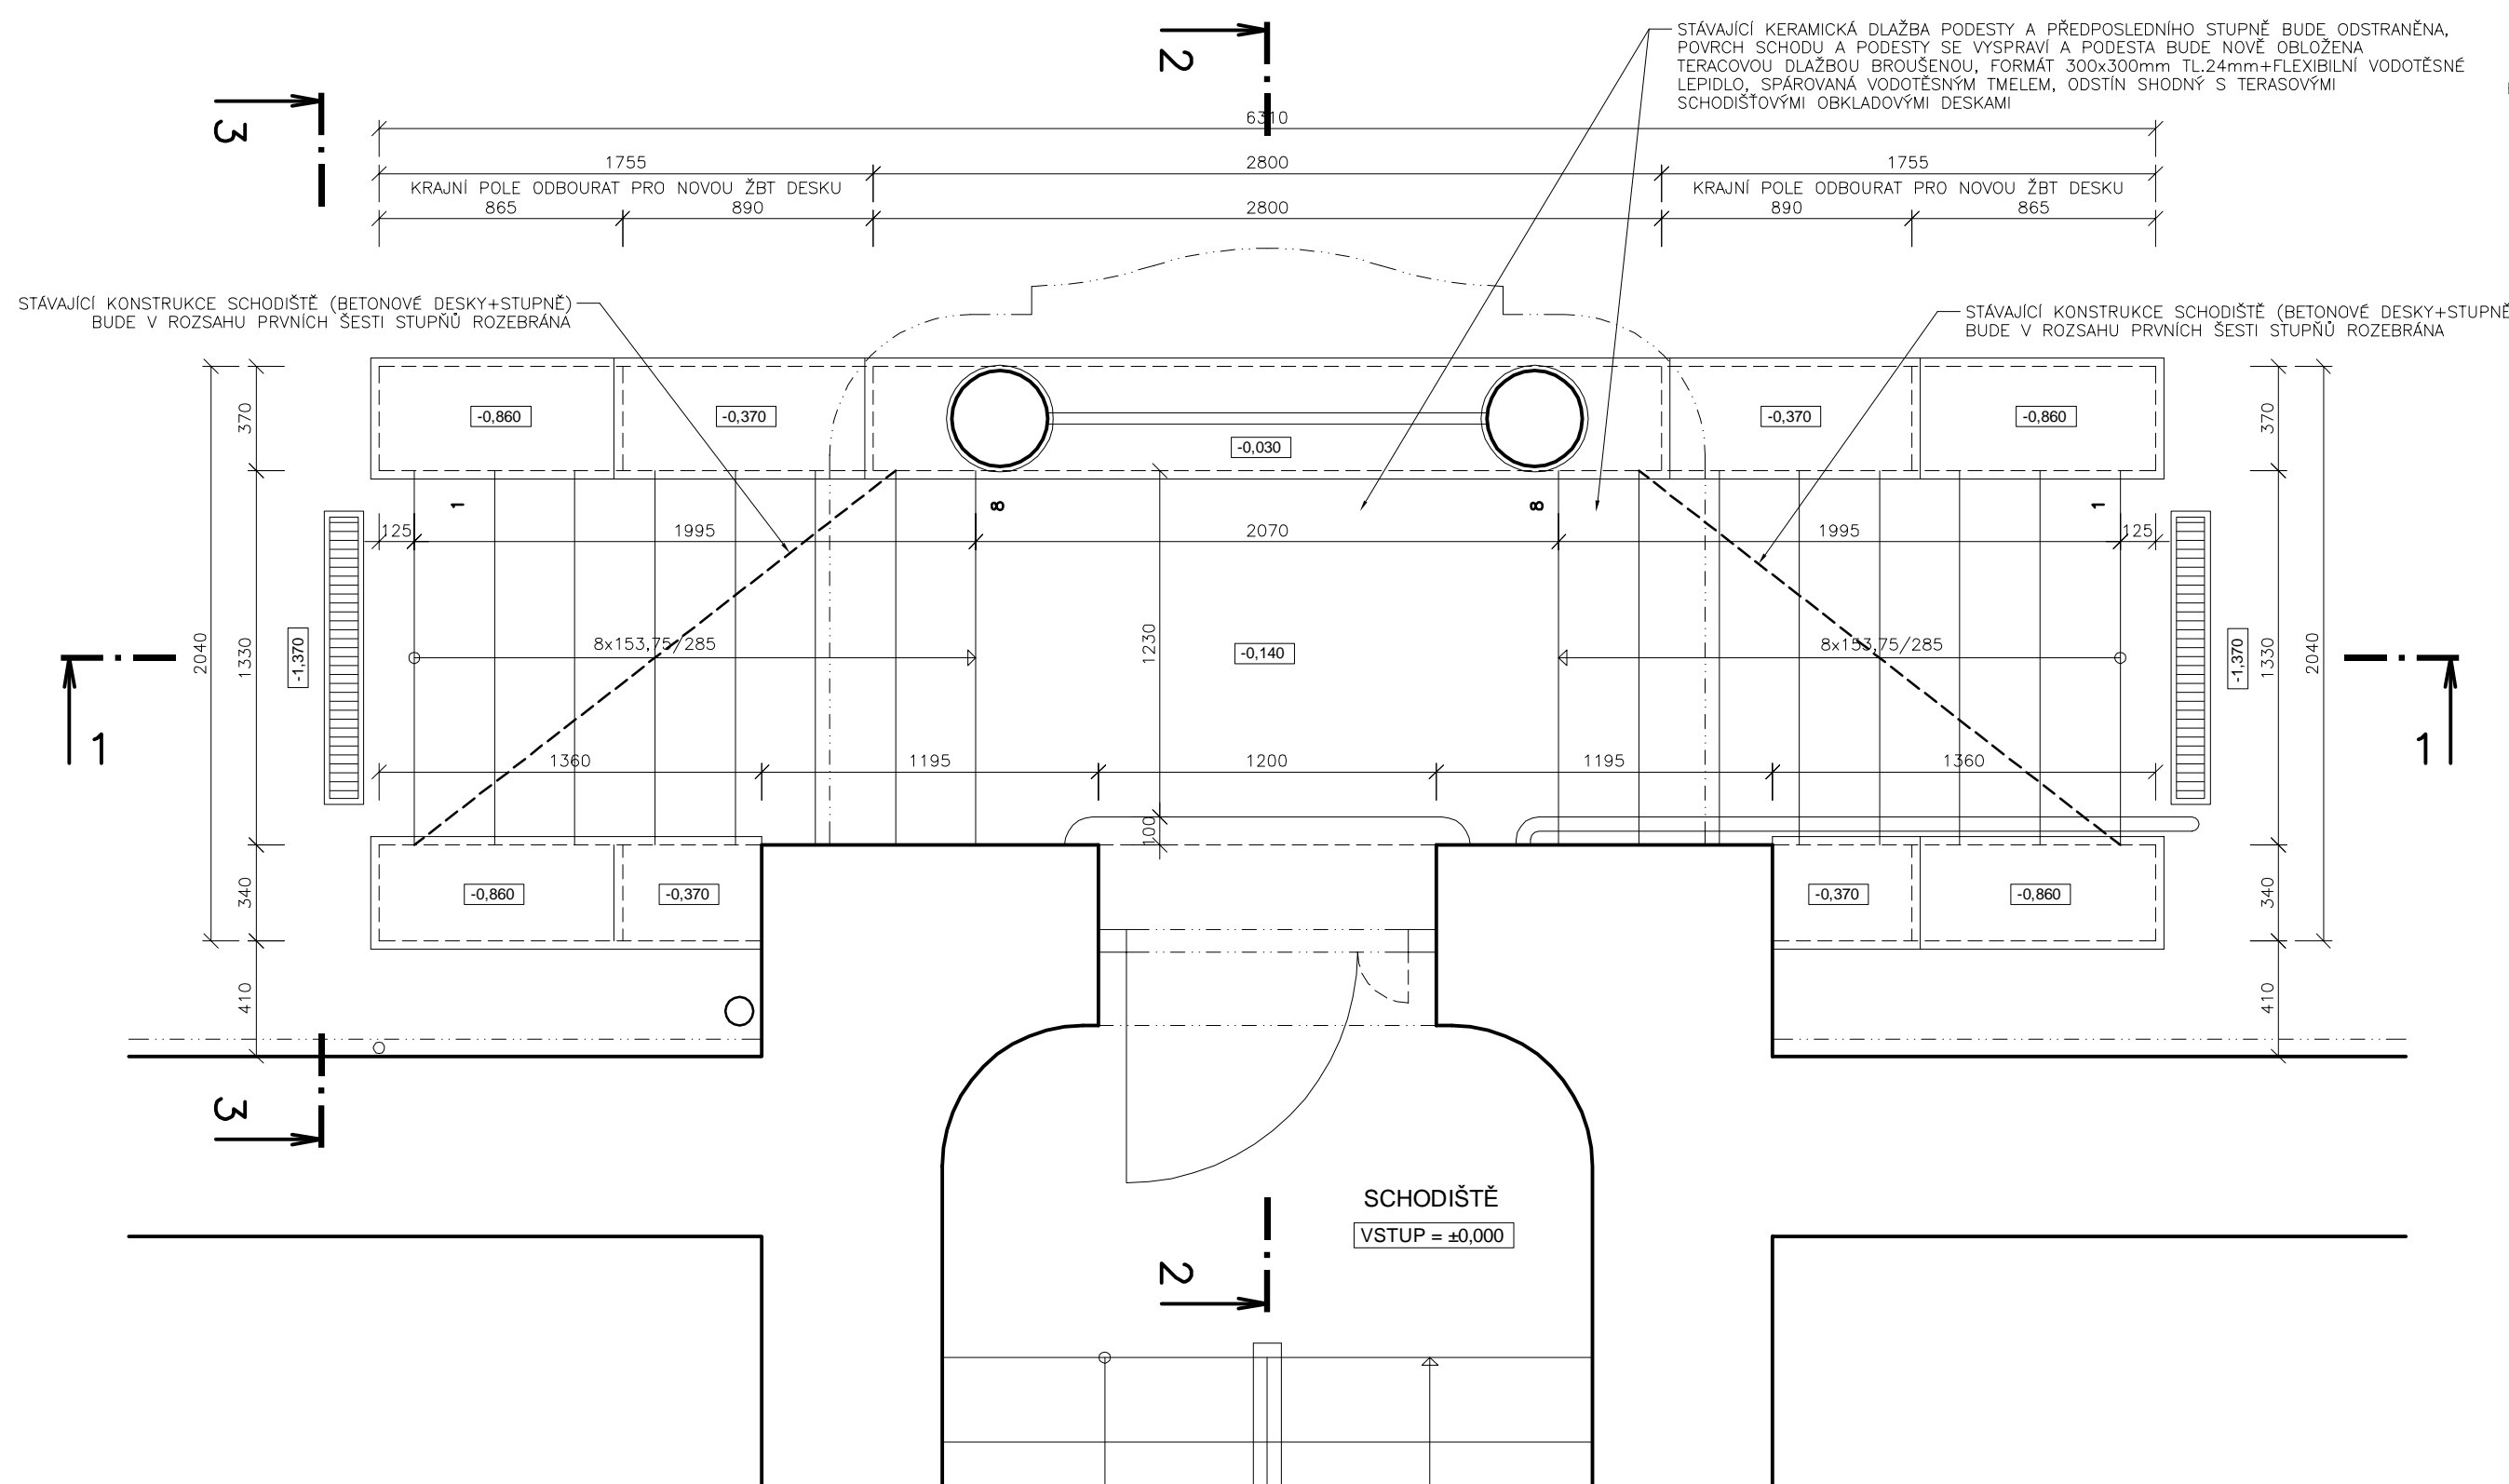

LEGENDA

- DOPLNĚNÍ SVISLÉ HYDROIZOLAČNÍ PROFILOVANÉ FÓLIE
- NAVŘZENÝ ROZSAH CHEMICKÉ INJEKTÁŽE STÁVAJÍCÍHO ZDIVA

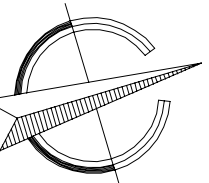

0 0,25 0,5 0,75 1 1,25m

HLAVNÍ VSTUP = ±0,000

ARCHITEKTONICKÉ ŘEŠENÍ	STAVEBNÍ ŘEŠENÍ		
uniart PROJEKTOVÁ KANCELÁŘ, TEPELSKÁ 137, 353 01 MARIÁNSKÉ LÁZNĚ tel./fax. 354 623 578, 354 620 074, email: uniart@tiscali.cz			
VED.PROJEKTANT INC.ARCH.	ODP.PROJEKTANT ING.I. HLOŽEK	VYPRACOVAL T. TUŠL	Č. PARÉ
D. URBANEC			
INVESTOR MĚSTSKÝ ÚŘAD	STÁTNÍ VETERINÁRNÍ SPRÁVA, PRAHA 2 PLZEŇ, část JIŽNÍ PŘEDMĚSTÍ		FORMÁT 6x4
PLZEŇ, DRUŽSTEVNÍ 1846/13, st.p.č.7560, p.p.č.7559/1, k.ú.PLZEŇ			DATUM 12/2020
OPRAVA OBJEKTU KRAJSKÉ VETERINÁRNÍ SPRÁVY PLZEŇ			ÚČEL OPRAVA
NÁVRH OPRAVY OBJEKTU			MĚŘITKO 1:25
SCHODIŠTĚ - PŮDORYSY+ŘEZ 2-2			Č. ZAKÁZKY 42/20
			ČÍSLO VÝKRESU D.10
TENTO VÝKRES JE MAJETKEM INVESTORA, BEZ JEHOŽ PÍSEMNÍHO SOUHLASU NESMÍ BÝT KOPIROVÁN ANI JINAK POUŽÍVÁN.			