ŘEZ 1-1 PŘEDLOŽENÝM SCHODIŠTĚM (1:25)

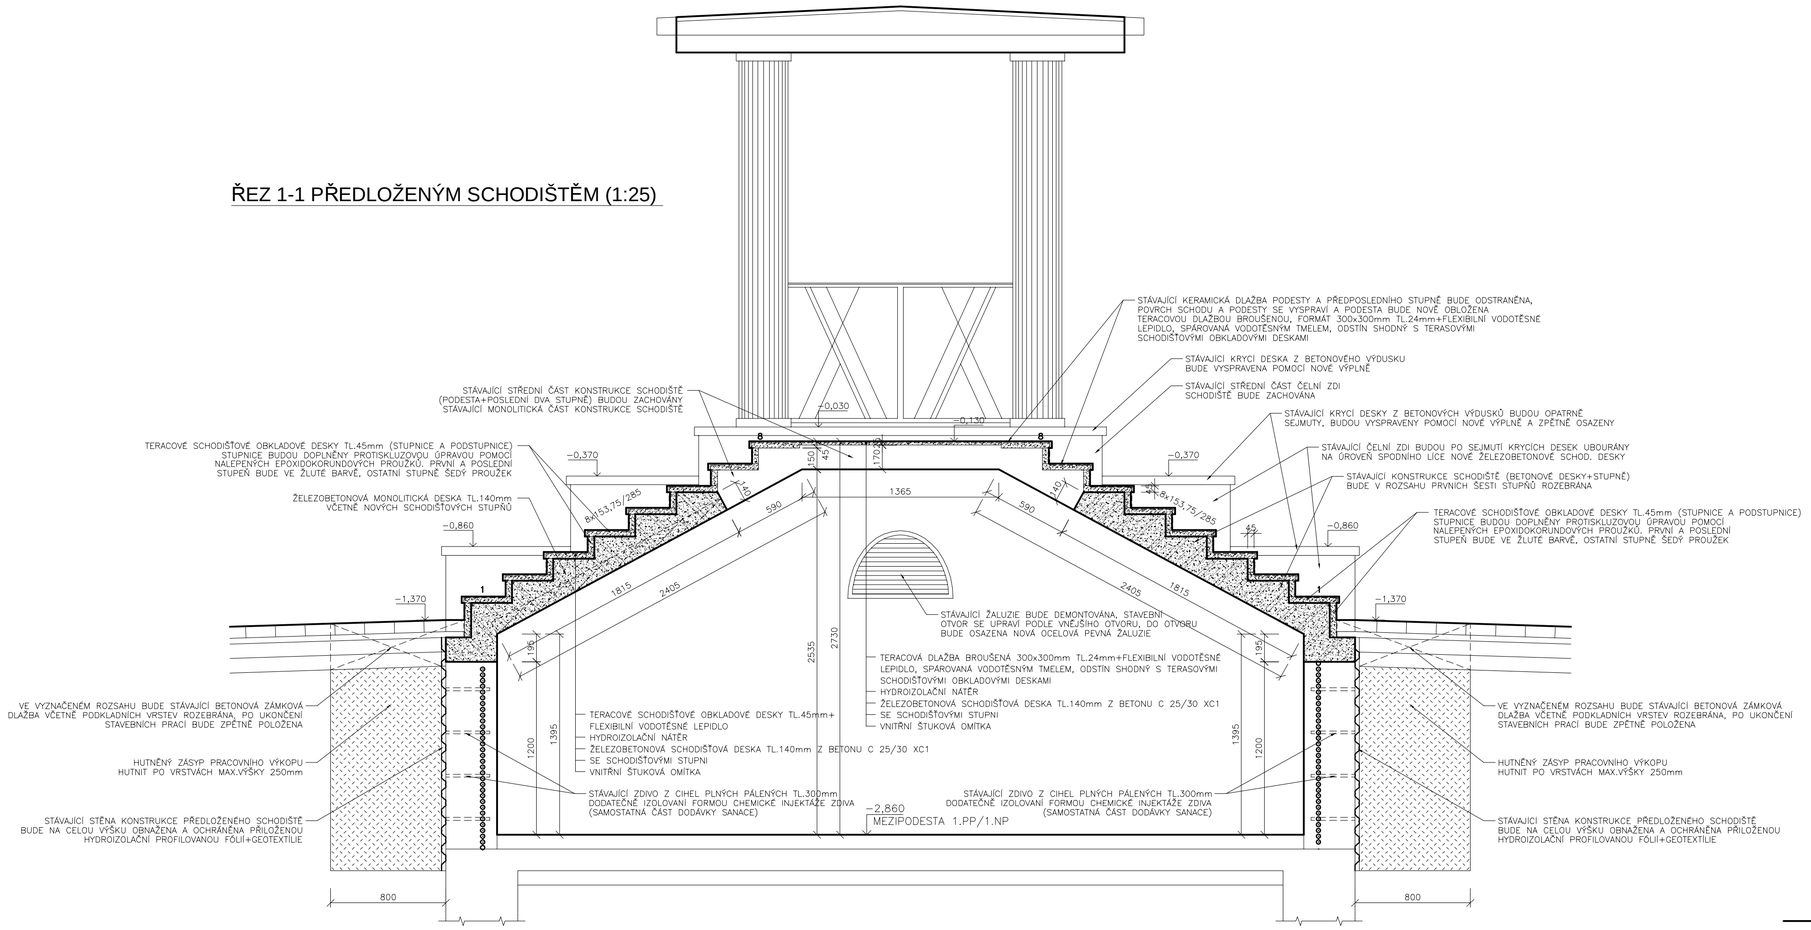

ŘEZ 3-3 (1:20)

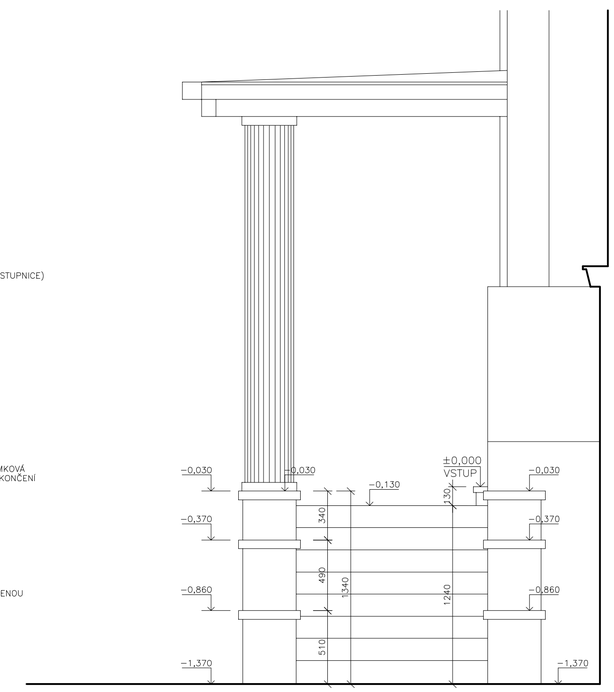

POHLED ČELNÍ (1:20)

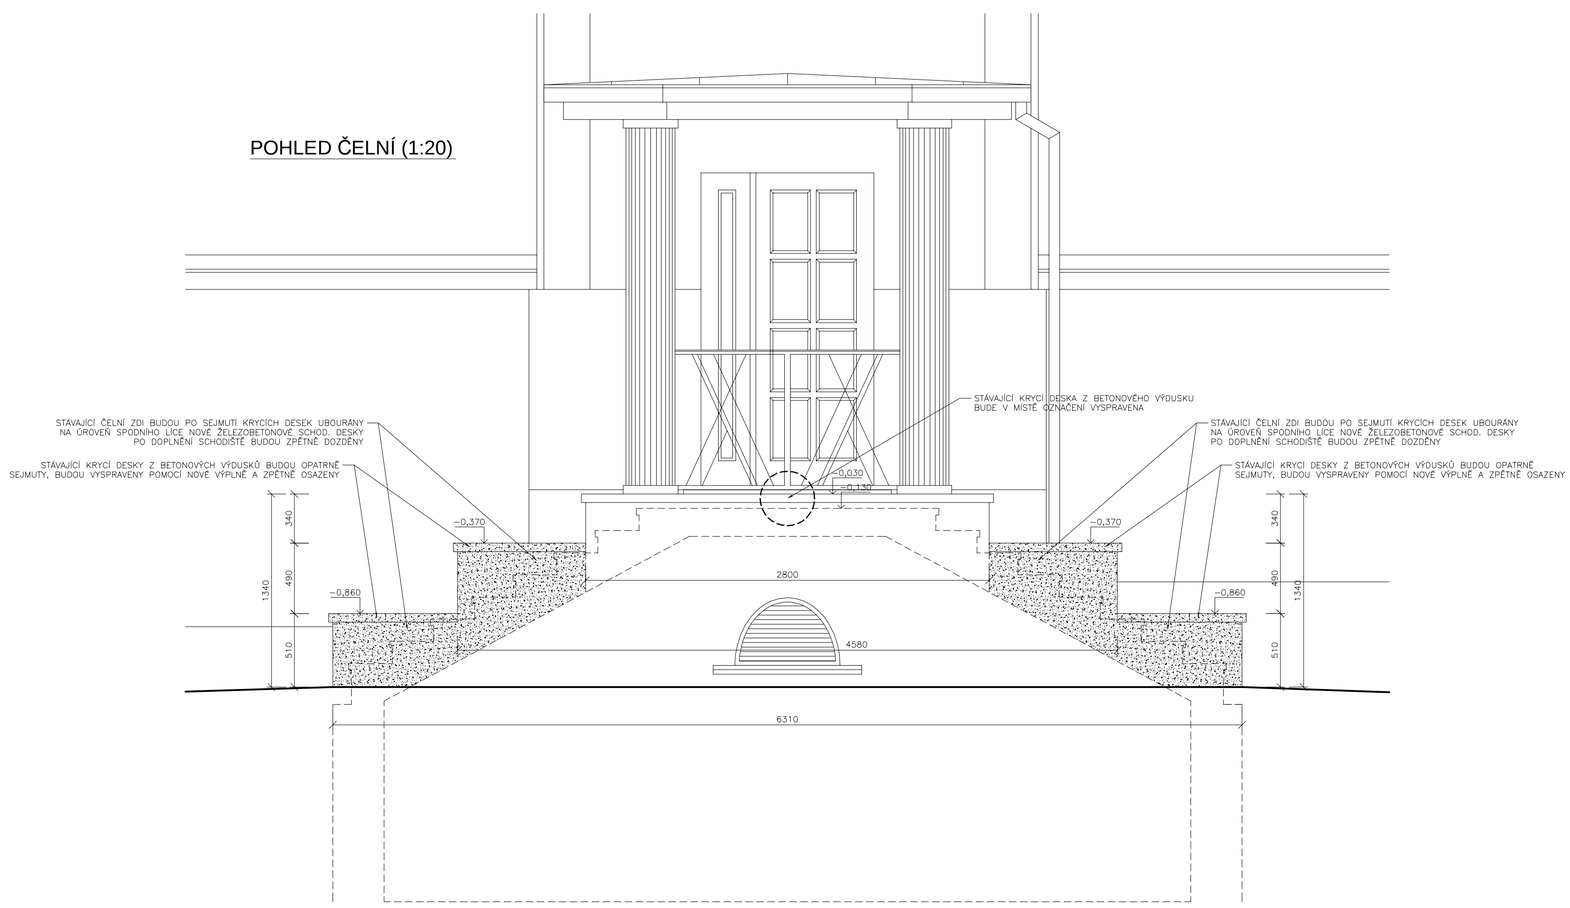

LEGENDA

DOPLNĚNÍ SVISLÉ HYDROIZOLAČNÍ PROFILOVANÉ FÓLIE

NAVRŽENÝ ROZSAH CHEMICKÉ INJEKTÁŽE STÁVAJÍCÍHO ZDIVA

0 0,25 0,5 0,75 1 1,25m

HLAVNÍ VSTUP=±0,000

ARCHITEKTONICKÉ ŘEŠENÍ	STAVEBNÍ ŘEŠENÍ		

uniart PROJEKTOVÁ KANCELÁŘ, TEPELSKÁ 137, 353 01 MARIÁNSKÉ LÁZNĚ
tel./fax. 354 623 578, 354 620 074, email: uniart@tiscali.cz

VED.PROJEKTANT	ODP.PROJEKTANT	VYPRACOVAL	Č. PARÉ
ING.ARCH.	ING.I. HLOŽEK	T. TUŠL	
D. URBANEC			
INVESTOR	STÁTNÍ VETERINÁRNÍ SPRÁVA, PRAHA 2		
MĚSTSKÝ ÚŘAD	PLZEŇ, část JIŽNÍ PŘEDMĚSTÍ		

PLZEŇ, DRUŽSTEVNÍ 1846/13, st.p.č.7560, p.p.č.7559/1, k.ú.PLZEŇ

OPRAVA OBJEKTU KRAJSKÉ VETERINÁRNÍ SPRÁVY PLZEŇ

NÁVRH OPRAVY OBJEKTU

FORMÁT	8xA4
DATUM	12/2020
ÚČEL	OPRAVA
MĚŘÍTKO	1:25
Č. ZAKÁZKY	42/20
ČÍSLO VÝKRESU	D.11

SCHODIŠTĚ – POHLED+ŘEZY 1–1,3–3

TENTO VÝKRES JE MAJETKEM INVESTORA, BEZ JEHOŽ PÍSEMNÉHO SOUHLASU NESMÍ BÝT KOPÍROVÁN ANI JINAK POUŽÍVÁN.